STUDIO TECNICO RIMONDI Architettura - Urbanistica BOLOGNA - Via Fioravanti 57 tel. 051.392072 mail: str@studiorimondi.it www.studiotecnicorimondi.com	
COMUNE	SALA BOLOGNESE
OGGETTO	PROGETTO PER LA REALIZZAZIONE DI UN NUOVO COMPARTO RESIDENZIALE (Ambito ARS.SB_VIII) NELLA FRAZIONE SALA, A FREGIO DELLA VIA DON G. BOTTI ACCORDO OPERATIVO (EX.ART. 38 LR 24/2017 E SS.MM.II.)
PROPRIETA'	FUTURA COSTRUZIONI SRL
COMMITTENTE	FUTURA COSTRUZIONI SRL
PROGETTISTA	RIMONDI ARCH. GIACOMO RIMONDI ARCH. MARCO
DIR. LAVORI	RIMONDI GEOM. GIAN PAOLO
OGGETTO	STATO ATTUALE PLANIMETRIA RILIEVO PLANO ALTIMETRICO - RETI DATA 24/04/2020 TAVOLA AR.AC.O.01 SCALA 1:200
PROTOCOLLO	

A TERMINI DI LEGGE SI RISERVA LA PROPRIETA' DI QUESTO DISEGNO

L E G E N D A :

- AREA OGGETTO DI INTERVENTO
- PRATO
- VERDE PUBBLICO
- RETE ACQUE MISTE
- RETE ACQUE NERE
- RETE ACQUE BIANCHE
- RETE ENERGIA ELETTRICA
- RETE TELECOM
- RETE GAS
- RETE ACQUEDOTTO
- RETE ILLUMINAZIONE PUBBLICA
- POZZETTO 40X40 INTERRATO ESISTENTE PER ISPEZIONE FODERO

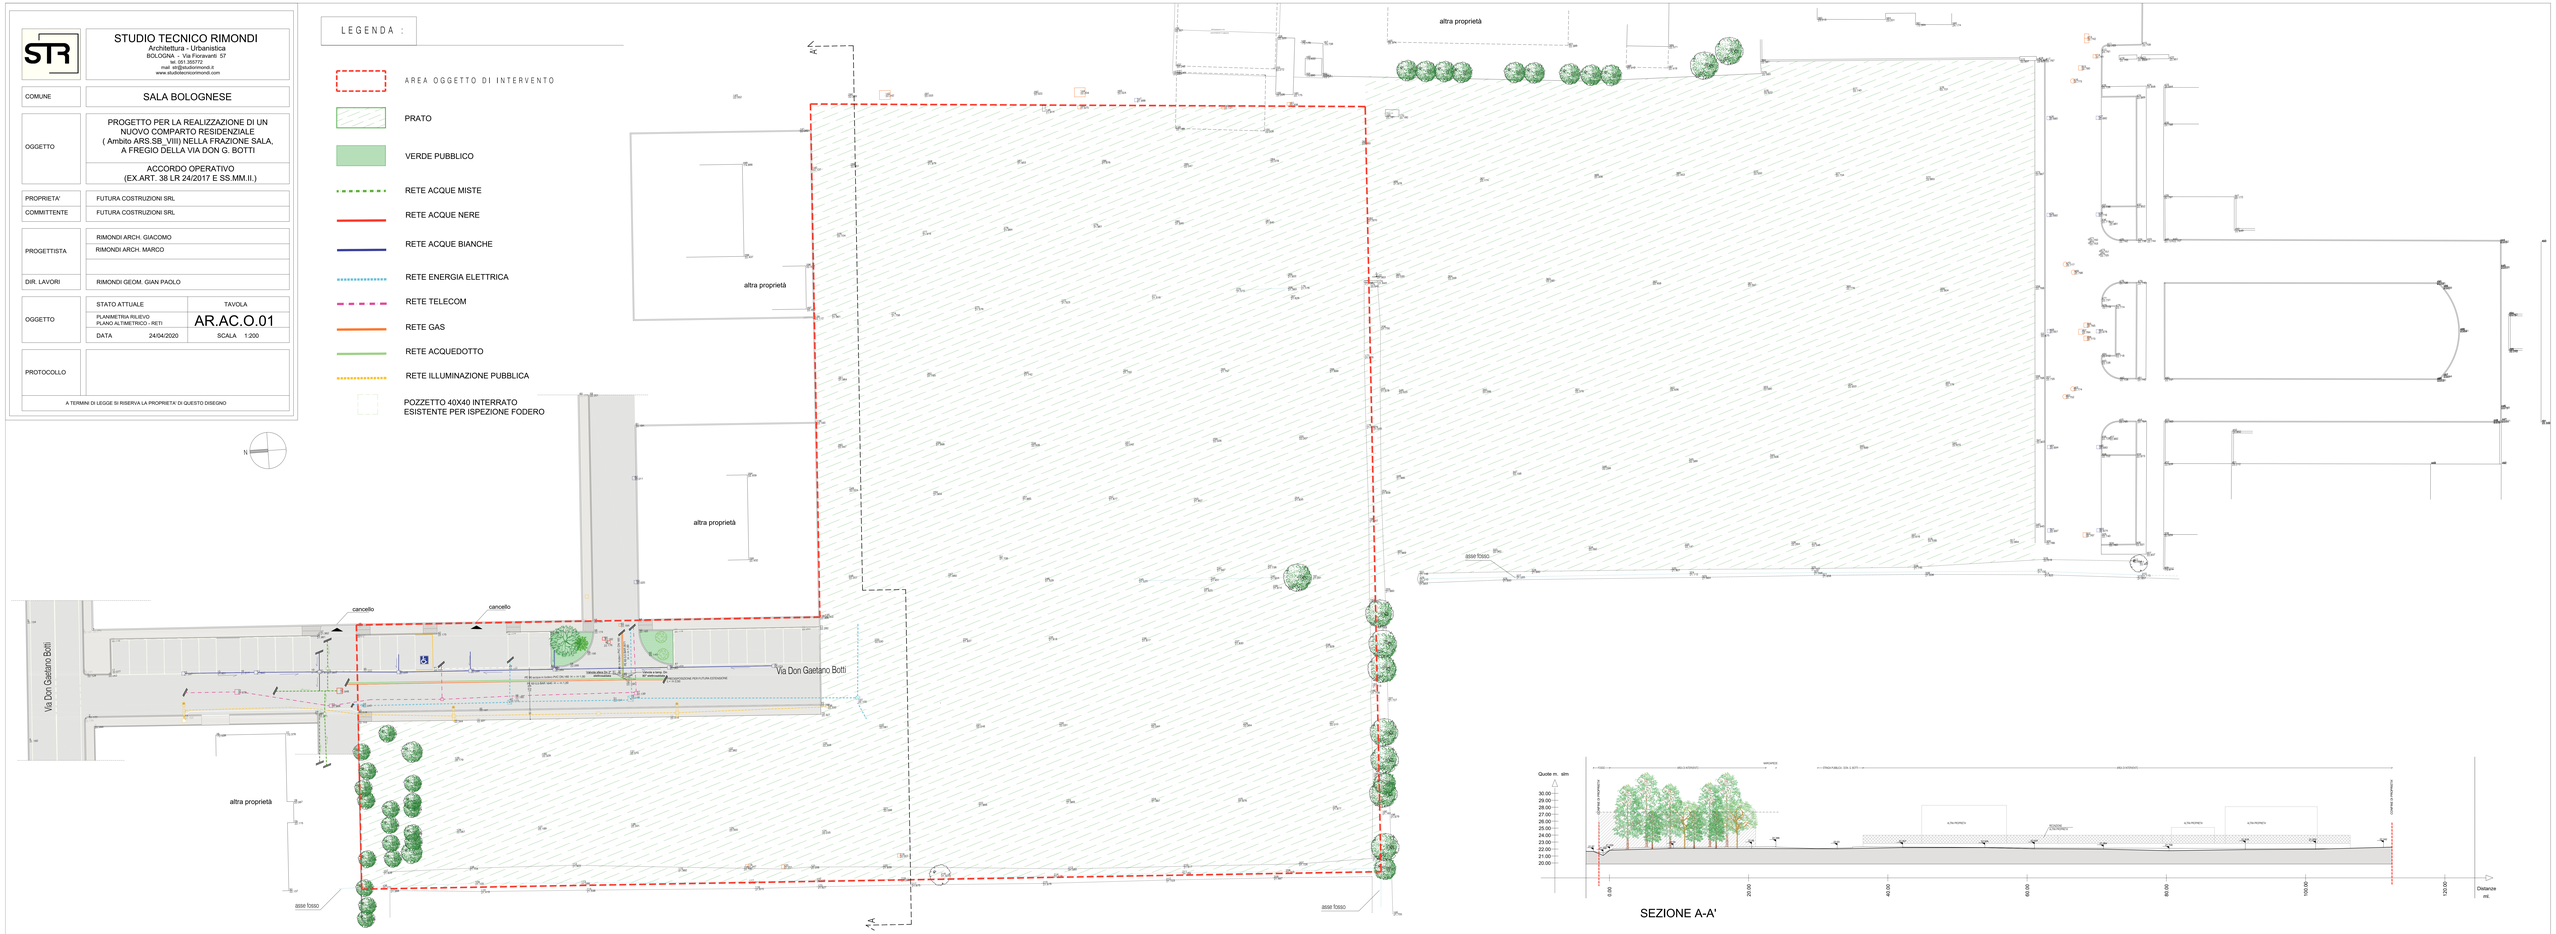

SEZIONE A-A'