STUDIO TECNICO RIMONDI
Architettura - Urbanistica
BOLOGNA - Via Fioravanti 57
tel. 051.392072
mail: str@studiorimondi.it
www.studiotecnicorimondi.com

COMUNE	SALA BOLOGNESE
OGGETTO	PROGETTO PER LA REALIZZAZIONE DI UN NUOVO COMPARTO RESIDENZIALE (Ambito ARS.SB_VIII) NELLA FRAZIONE SALA, A FREGIO DELLA VIA DON G. BOTTI ACCORDO OPERATIVO (EX.ART. 38 LR 24/2017 E SS.MM.II.)
PROPRIETA'	FUTURA COSTRUZIONI SRL
COMMITTENTE	FUTURA COSTRUZIONI SRL
PROGETTISTA	RIMONDI ARCH. GIACOMO RIMONDI ARCH. MARCO
DIR. LAVORI	RIMONDI GEOM. GIAN PAOLO
OGGETTO	PROGETTO: PLANIMETRIA DIMOSTRATIVA SUPERFICI TAVOLA: AR.PDC.09 DATA: 24/04/2020 SCALA: 1:200
PROTOCOLLO	

A TERMINI DI LEGGE SI RISERVA LA PROPRIETA' DI QUESTO DISEGNO

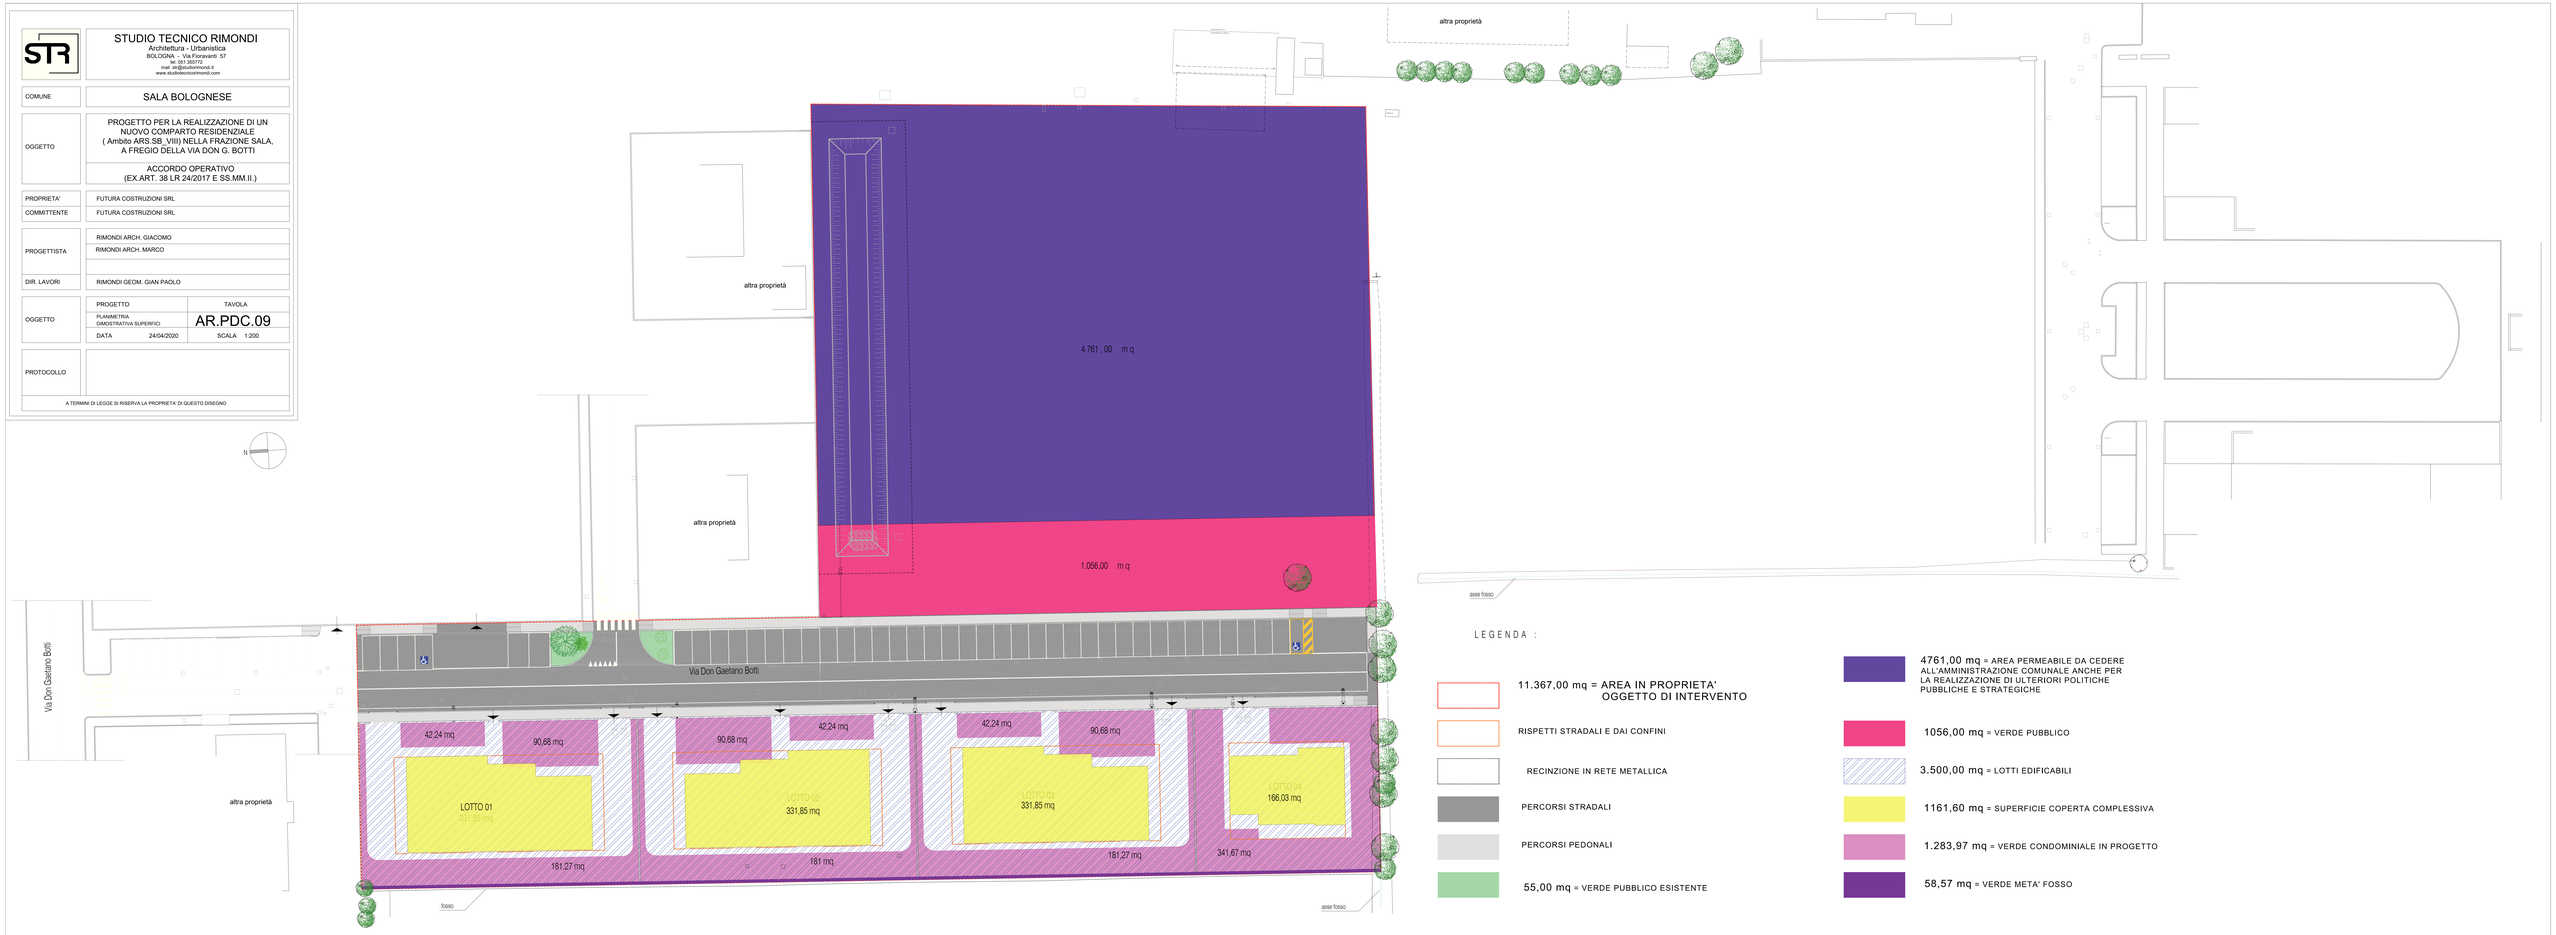

LEGENDA :

- 11.367,00 mq = AREA IN PROPRIETA' OGGETTO DI INTERVENTO
- RISPETTI STRADALI E DAI CONFINI
- RECINZIONE IN RETE METALLICA
- PERCORSI STRADALI
- PERCORSI PEDONALI
- 55,00 mq = VERDE PUBBLICO ESISTENTE
- 4761,00 mq = AREA PERMEABILE DA CEDERE ALL'AMMINISTRAZIONE COMUNALE ANCHE PER LA REALIZZAZIONE DI ULTERIORI POLITICHE PUBBLICHE E STRATEGICHE
- 1056,00 mq = VERDE PUBBLICO
- 3.500,00 mq = LOTTI EDIFICABILI
- 1161,60 mq = SUPERFICIE COPERTA COMPLESSIVA
- 1.283,97 mq = VERDE CONDOMINIALE IN PROGETTO
- 58,57 mq = VERDE META' FOSSO