STUDIO TECNICO RIMONDI Architettura - Urbanistica BOLOGNA - Via Fioravanti 57 tel. 051.392072 mail: str@studiorimondi.it www.studiotecnicorimondi.com	
COMUNE	SALA BOLOGNESE
OGGETTO	PROGETTO PER LA REALIZZAZIONE DI UN NUOVO COMPARTO RESIDENZIALE (Ambito ARS.SB_VIII) NELLA FRAZIONE SALA, A FREGIO DELLA VIA DON G. BOTTI ACCORDO OPERATIVO (EX.ART. 38 LR 24/2017 E SS.MM.II.)
PROPRIETA'	FUTURA COSTRUZIONI SRL
COMMITTENTE	FUTURA COSTRUZIONI SRL
PROGETTISTA	RIMONDI ARCH. GIACOMO RIMONDI ARCH. MARCO
DIR. LAVORI	RIMONDI GEOM. GIAN PAOLO
OGGETTO	PROGETTO: PLANIMETRIA SCHEMA RETI DATA: 24/04/2020 TAVOLA: AR.ACO.04 SCALA: 1:200
PROTOCOLLO	

A TERMINI DI LEGGE SI RISERVA LA PROPRIETA' DI QUESTO DISEGNO

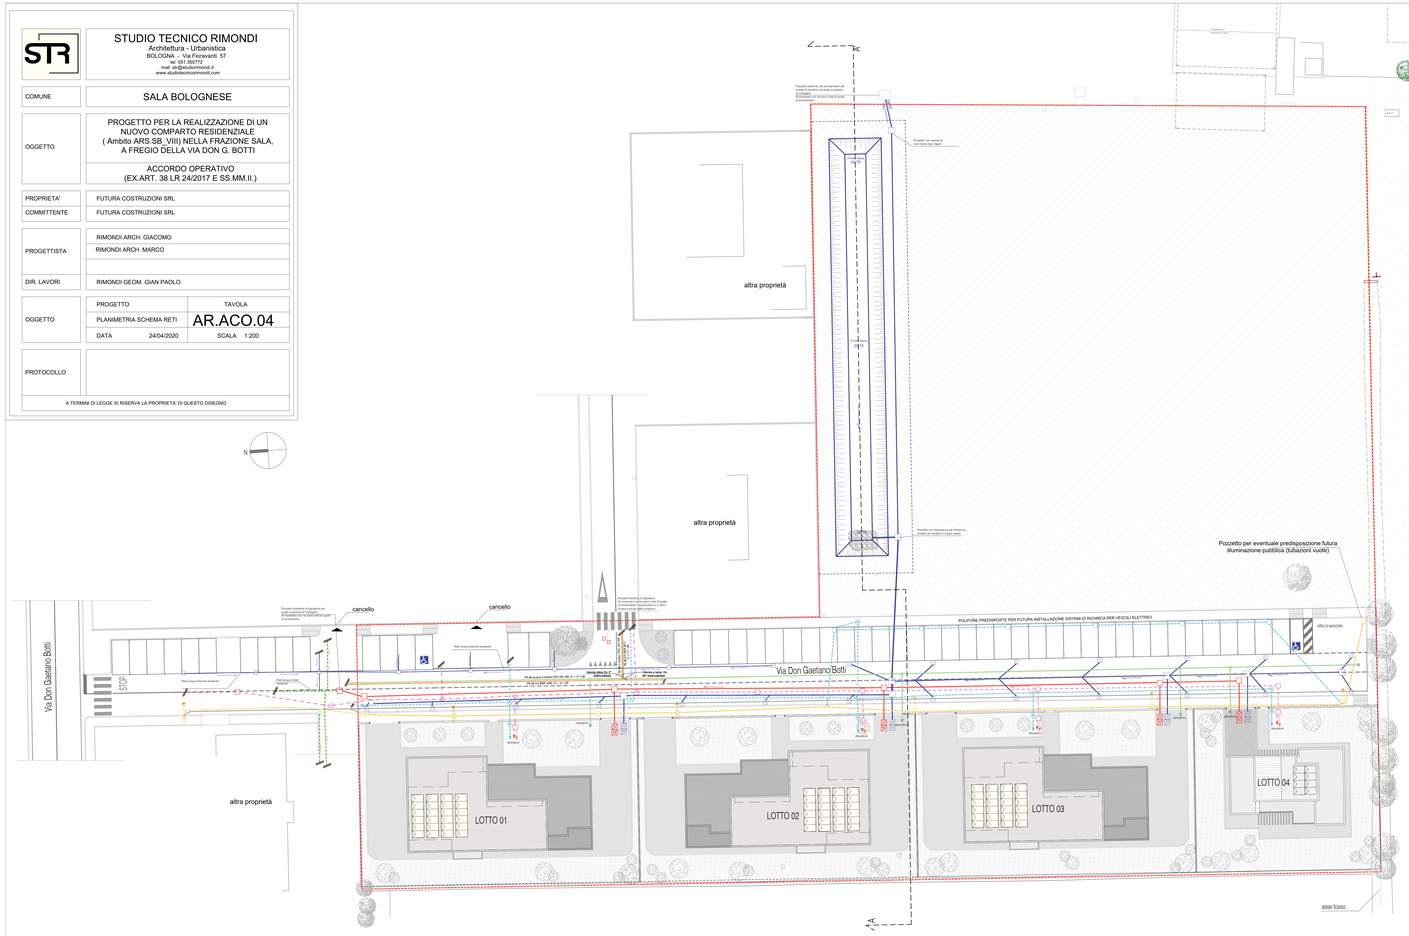

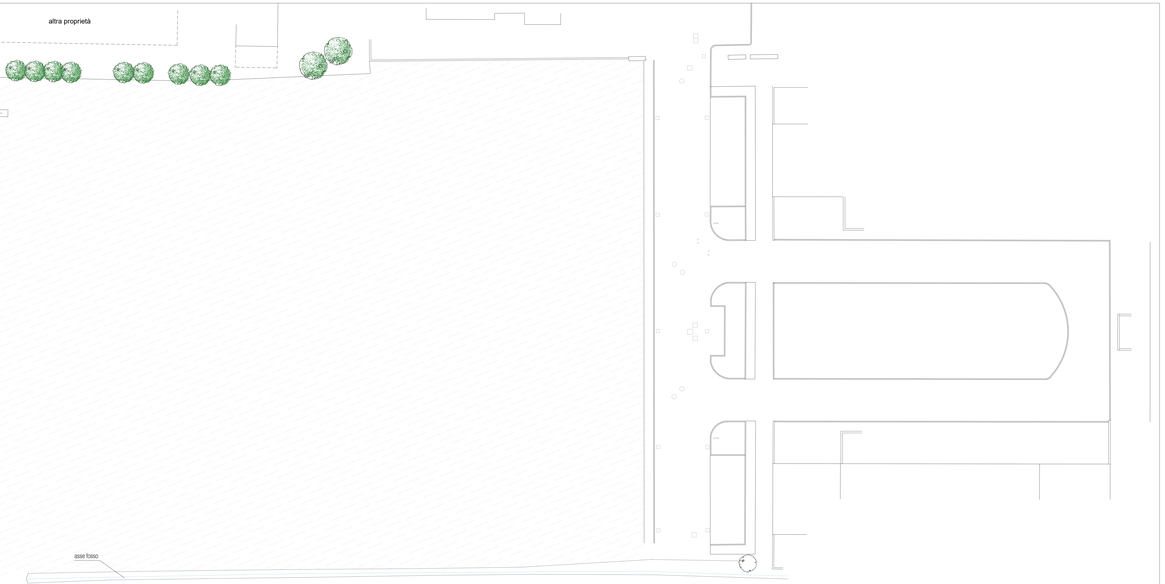

LEGENDA :

- AREA OGGETTO DI INTERVENTO
- RETE ACQUE MISTE
- RETE ACQUE NERE IN P.V.C. SERIE SN 16
- RETE ACQUE BIANCHE IN P.V.C. SERIE PESANTE SN 4
- RETE ENERGIA ELETTRICA IN POLIETILENE A DOPPIA PARETE
- RETE TELECOM IN POLIETILENE A DOPPIA PARETE
- RETE GAS
- RETE ACQUEDOTTO
- RETE ILLUMINAZIONE PUBBLICA
- POZZETTO D'ISPEZIONE (DIMENSIONI MINIME 70X70 cm) (reti acque nere)
- POZZETTO CON SIFONE IDRAULICO (reti acque nere)
- POZZETTO CON VALVOLA DI NON RITORNO TIPO CLAPET (reti acque nere)
- POZZETTO SIFONATO E CADITOIA COLLEGATO ALLA RETE PRINCIPALE CON Ø140 MINIMO (reti acque bianche)
- POZZETTO DI ISPEZIONE (dimensioni minime 70x70 cm) (reti acque bianche)
- POZZETTO CON SIFONE IDRAULICO (reti acque bianche)
- POZZETTO CON VALVOLA DI NON RITORNO TIPO CLAPET (reti acque bianche)
- POZZETTO ESISTENTE PER POLIFORE INTERRATE ENEL
- POZZETTO ESISTENTE PER POLIFORE INTERRATE TELECOM
- POZZETTO IN CLS 40X40X40 PER POLIFORE INTERRATE COMPLETO DI SIFOTOLA IN GHISA
- PALI ILLUMINAZIONE PUBBLICA A LED 150W/3000K CON BRACCIO SINGOLO L= 1.5m
- POZZETTO 40X40 INTERRATO ESISTENTE PER ISPEZIONE FODERO (acquedotto)
- POZZETTO D'ISPEZIONE CON COPERCHIO CARRABILE 40X40 (acquedotto)
- POZZETTO D'ISPEZIONE CON SARACINESCA (acquedotto)

N.B. PER LE SPECIFICHE RELATIVE ALLE RETI, VEDASI TAVOLE ESECUTIVE DELL'URBANIZZAZIONE